

Autonome
Provinz
Bozen
Südtirol



Provincia
autonoma
di Bolzano
Alto Adige


Landesbetrieb für
Forst- und
Domänenverwaltung




Azienda provinciale
foreste
demanio

GEMEINDE STILFS - COMUNE DI STELVIO	
ERRICHTUNG VON PARKPLÄTZE AUF DER GP. 2699/1, KG. STILFS	
SISTEMAZIONE DI PARCHEGGI SULLA PF. 2699/1, C.C. STELVIO	
HAUSHALT: 2016 BILANCIO: 2016	KAP. CAP.
LEGENDE/A:	BOZEN/BOLZANO
MAPPENAUSSZUG 1:2000 LAGEPLAN 1:1000 LAGEPLAN 1:500 BAULEITPLANAUSSZUG 1:2000 DETAIL 1:25	PROJEKTANT / PROGETTISTA: GEOM. PFEIFER WILHELM

Mappenauszug 1:2000

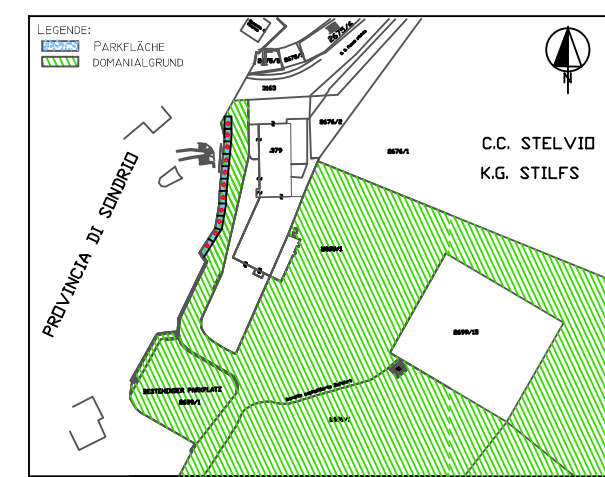

Lageplan 1:1000

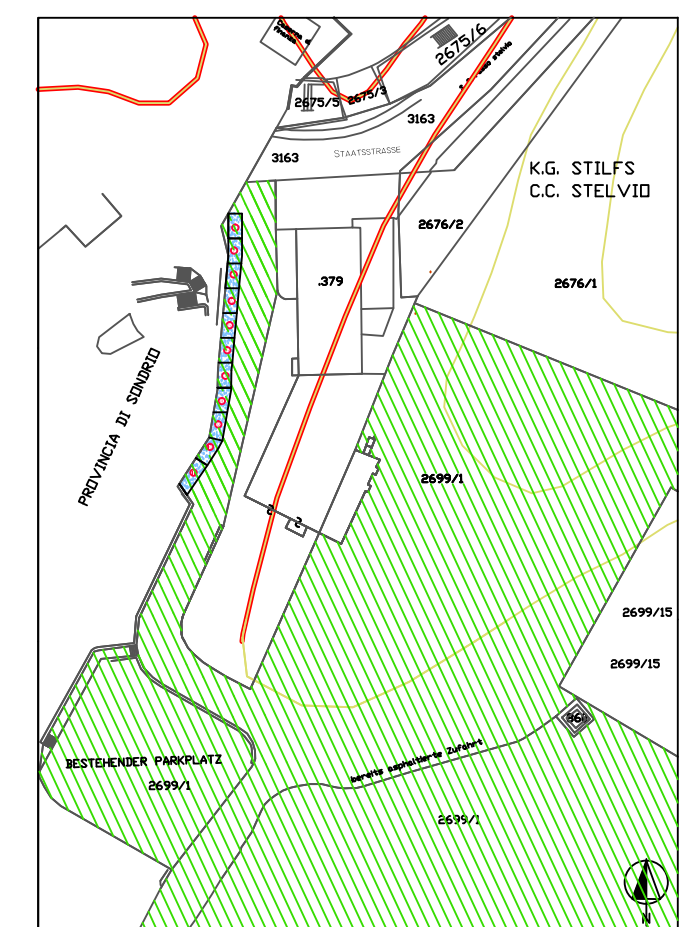

NATÜRLICHE LANDSCHAFT

- GLETSCHER UND FELSREGION

BAUGEBIETE

- ZONE FÜR TOURISTISCHE EINRICHTUNGEN - BEHERBERGUNG
- ZONE FÜR TOURISTISCHE EINRICHTUNGEN - BEHERBERGUNG


VERKEHRSFLÄCHEN

- STAATSTRASSE
- GEPLANTE ASPHALTIERTE PARKPLÄTZE


BANGEBIETE UND SPEZIELLE BINDUNGEN

- DURCHFÜHRUNGSPLAN

Bauleitplan 1:2000

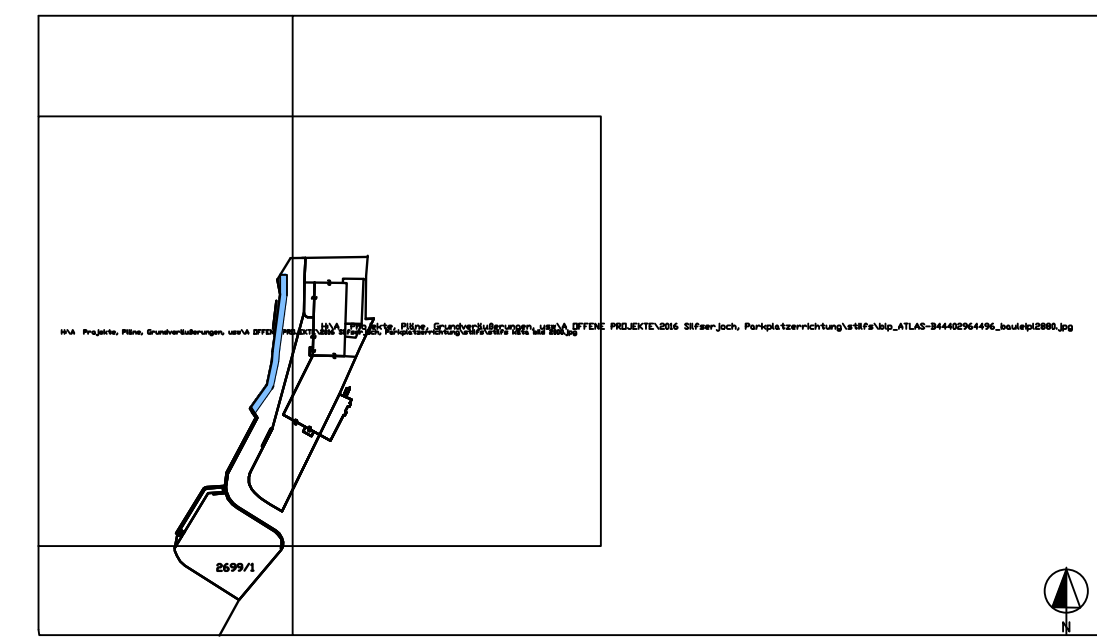

Lageplan 1:500

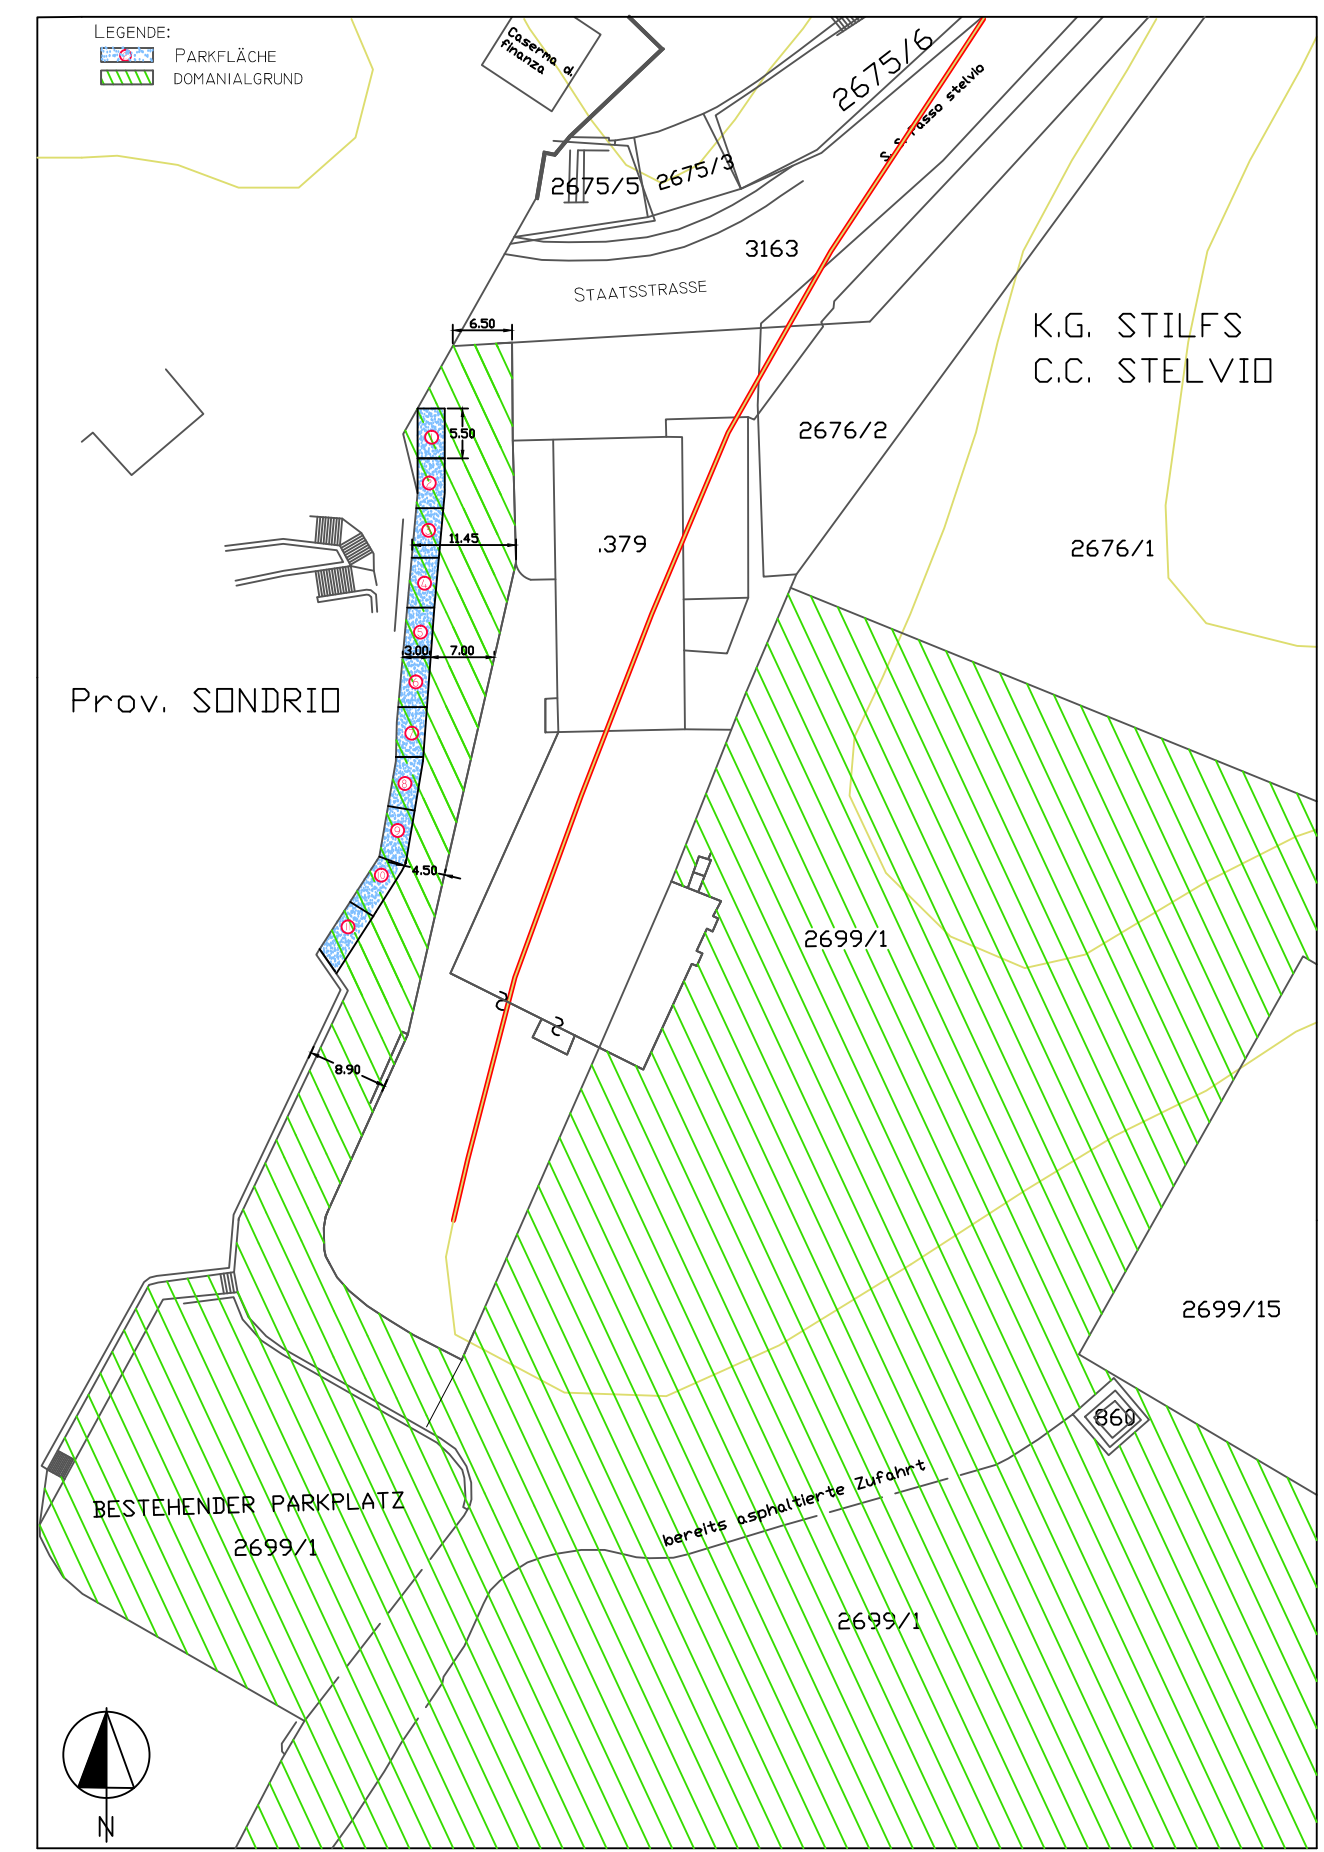

DETAIL PARKPLATZAUFBAU 1:25

